


3,80

Площадь

8

Этаж

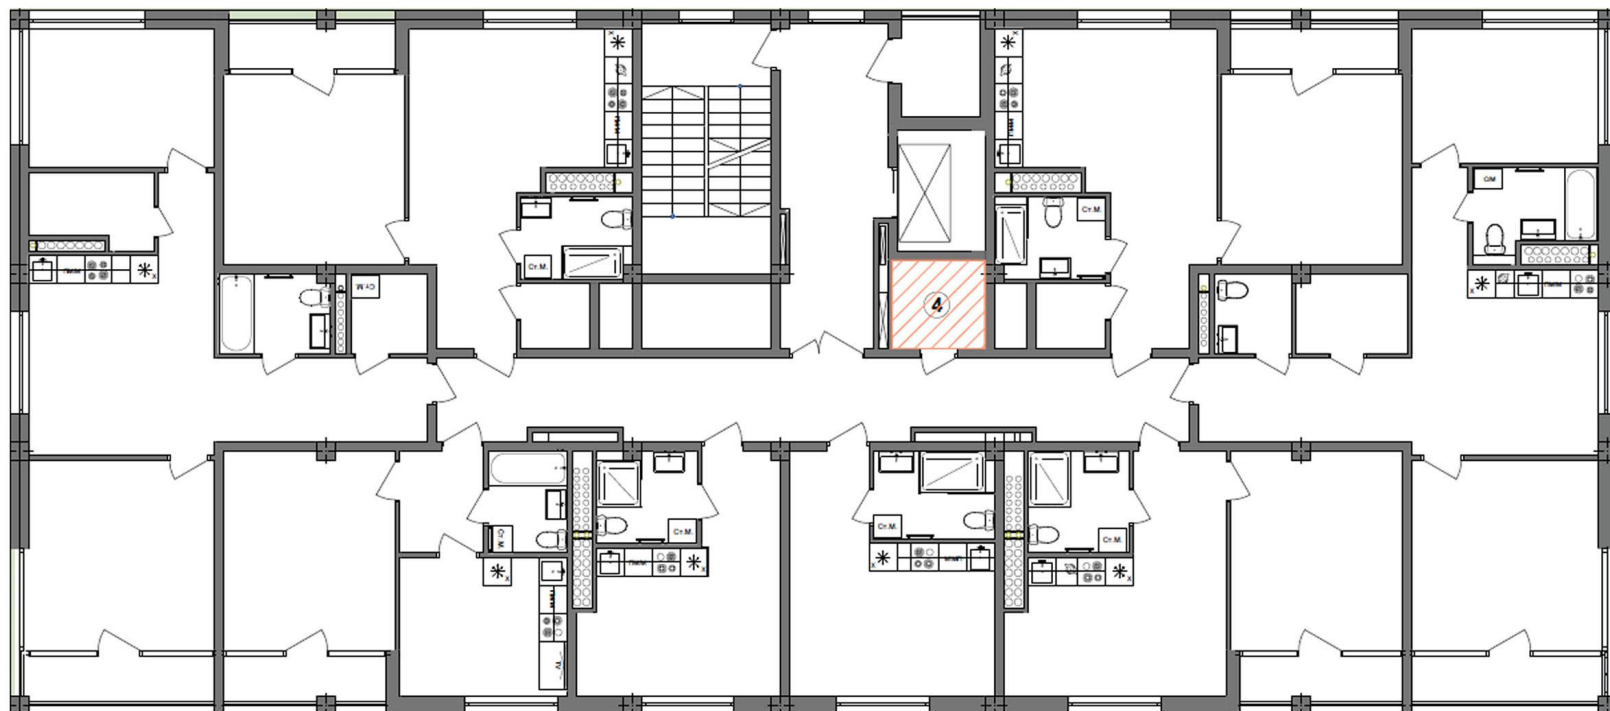

Офис продаж

8 (800) 222-10-32

Примечание:

1. В кладовой выполняется чистовая отделка полов (керамическая плитка), стен (штукатурка, покраска) и потолков (штукатурка, покраска).
2. Установлена металлическая противопожарная дверь.
3. Установлен потолочный светильник.